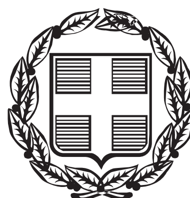


ΕΦΗΜΕΡΙΣ ΤΗΣ ΚΥΒΕΡΝΗΣΕΩΣ

ΤΗΣ ΕΛΛΗΝΙΚΗΣ ΔΗΜΟΚΡΑΤΙΑΣ

ΤΕΥΧΟΣ ΑΝΑΓΚΑΣΤΙΚΩΝ ΑΠΑΛΛΟΤΡΙΩΣΕΩΝ ΚΑΙ ΠΟΛΕΟΔΟΜΙΚΩΝ ΘΕΜΑΤΩΝ **Αρ. Φύλλου 330**

26 Οκτωβρίου 2012

ΠΕΡΙΕΧΟΜΕΝΑ

ΑΠΟΦΑΣΕΙΣ

ΑΠΟΦΑΣΕΙΣ

Αριθμ. 3333 (1)

Αναγνώριση οδού ως κοινόχρηστη προϋφιστάμενη του 1923 στην περιοχή «Μακαρέλα» εκτός οικισμού Τσικαλαριών Δ. Χανίων.

Ο ΓΕΝΙΚΟΣ ΓΡΑΜΜΑΤΕΑΣ
ΑΠΟΚΕΝΤΡΩΜΕΝΗΣ ΔΙΟΙΚΗΣΗΣ ΚΡΗΤΗΣ

Λαμβάνοντας υπόψη:

1. Τις διατάξεις της παρ.3 του άρθρου283 του Ν.3 852/2010 (ΦΕΚ 87/Α/07-06-2010) όπως τροποποιήθηκε και ισχύει σήμερα.

2. Την Εγκ. 27610/6/21-6-11 του ΥΠΕΚΑ.

3. Το άρθρο 20 του ΝΔ/17-7-1923 (ΦΕΚ 228/Α/ 16-8-1923) όπως τροποποιήθηκε και ισχύει σήμερα.

4. Το άρθρο 1 παρ. 1α του Π.Δ. 24-05-1985 (ΦΕΚ 270/Δ/1985) όπως τροποποιήθηκε και ισχύει σήμερα.

5. Το άρθρο 10 παρ. 1 του Ν. 3212/2003 (ΦΕΚ 308/Α) όπως τροποποιήθηκε και ισχύει σήμερα.

6. Την Εγκ.4490/29-01-2004 εγκ.5/2004 της ΔΟΚΚ..

7. Το Έγγρ. 1256/1-3-2005 της ΔΟΚΚ.

8. Το Έγγρ. 49045/20-12-2005 της ΔΟΚΚ..

9. Το άρθρο 20 παρ. 15 του Ν. 3937/2011 (ΦΕΚ 60/Α/31-03-2011).

10. Την υπ' αριθμ. 94494/10-11-2011 βεβαίωση της τοπικής κοινότητας Τσικαλαριών

11. Τις φωτογραφίες της εν λόγω οδού.

12. Τους τίτλους ιδιοκτησίας του ακινήτου με χρονολογίες 1908-1924-1927-1968-1971-1981-2011

13. Την τεχνική έκθεση με συνημμένο τοπογραφικό διάγραμμα του διπλωματούχου πολιτικού μηχανικού Απόλλωνα Σημαντηράκη κλίμακας 1:500 με χρονολογία σύνταξης Ιούνιος 2011

14. Το απόσπασμα χάρτη της ΓΥΣ και ανταλλάξιμων 1948-49

15. Το απόσπασμα από το Google Earth για την εν λόγω περιοχή.

16. Το έγγραφο με α.π. 6535/1987 της Δ/σης Τεχνικών Υπηρεσιών για τη μη επιβολή έγκρισης κυκλοφοριακής σύνδεσης.

17. Την έκθεση αυτοψίας με α.π. 8471/31-01-2012 της Διεύθυνσης Πολεοδομίας Δήμου Χανίων.

18. Την έκθεση Φωτοερμηνείας της διπλωματούχου αγρονόμου και τοπογράφου μηχανικού Γιαννοπούλου Στέλλας.

19. Την υπ' αριθμ. 712/18-03-2009 βεβαίωση του Δήμου Σούδας.

20. Τις αεροφωτογραφίες της ΓΥΣ με χρονολογία λήψης 1945 θεωρημένες.

21. Το υπ' αριθμ. 117/102/10-09-2012 έγγραφο του ΣΥ.ΠΟ.Θ.Α. Χανίων με συν/νο το με αρ. 8/2012 πρακτικό και την ομόφωνη θετική γνωμοδότηση για το εν λόγω 12ο θέμα, αποφασίζει:

1. Το χαρακτηρισμό της οδού με στοιχεία 1΄, 1΄΄, 2, 3΄ η οποία ξεκινάει από τον οικισμό Τσικαλαριά (σημείο 1΄) και καταλήγει σε δρόμο ανταλλαξίμων εκτάσεων (σημείο 3΄) στην περιοχή «Μακαρέλα» εκτός οικισμού Τσικαλαριών Δ. Χανίων ως κοινόχρηστη προϋφιστάμενη του 1923 όπως απεικονίζεται σε απόσπασμα χάρτη της Γ.Υ.Σ. κλίμακας 1:2000


Η ισχύς της απόφασης αυτής αρχίζει από τη δημοσίευσή της στην Εφημερίδα της Κυβερνήσεως.

Η απόφαση αυτή να δημοσιευθεί στην Εφημερίδα της Κυβερνήσεως.

Ηράκλειο, 24 Σεπτεμβρίου 2012

Ο Γενικός Γραμματέας Αποκεντρωμένης Διοίκησης
ΓΕΩΡΓΙΟΣ ΔΕΙΚΤΑΚΗΣ

Απόσπασμα χάρτη οικισμού "Τσικαλαριά" τέως Δήμου Σούδας νυν Δήμου Χανίων

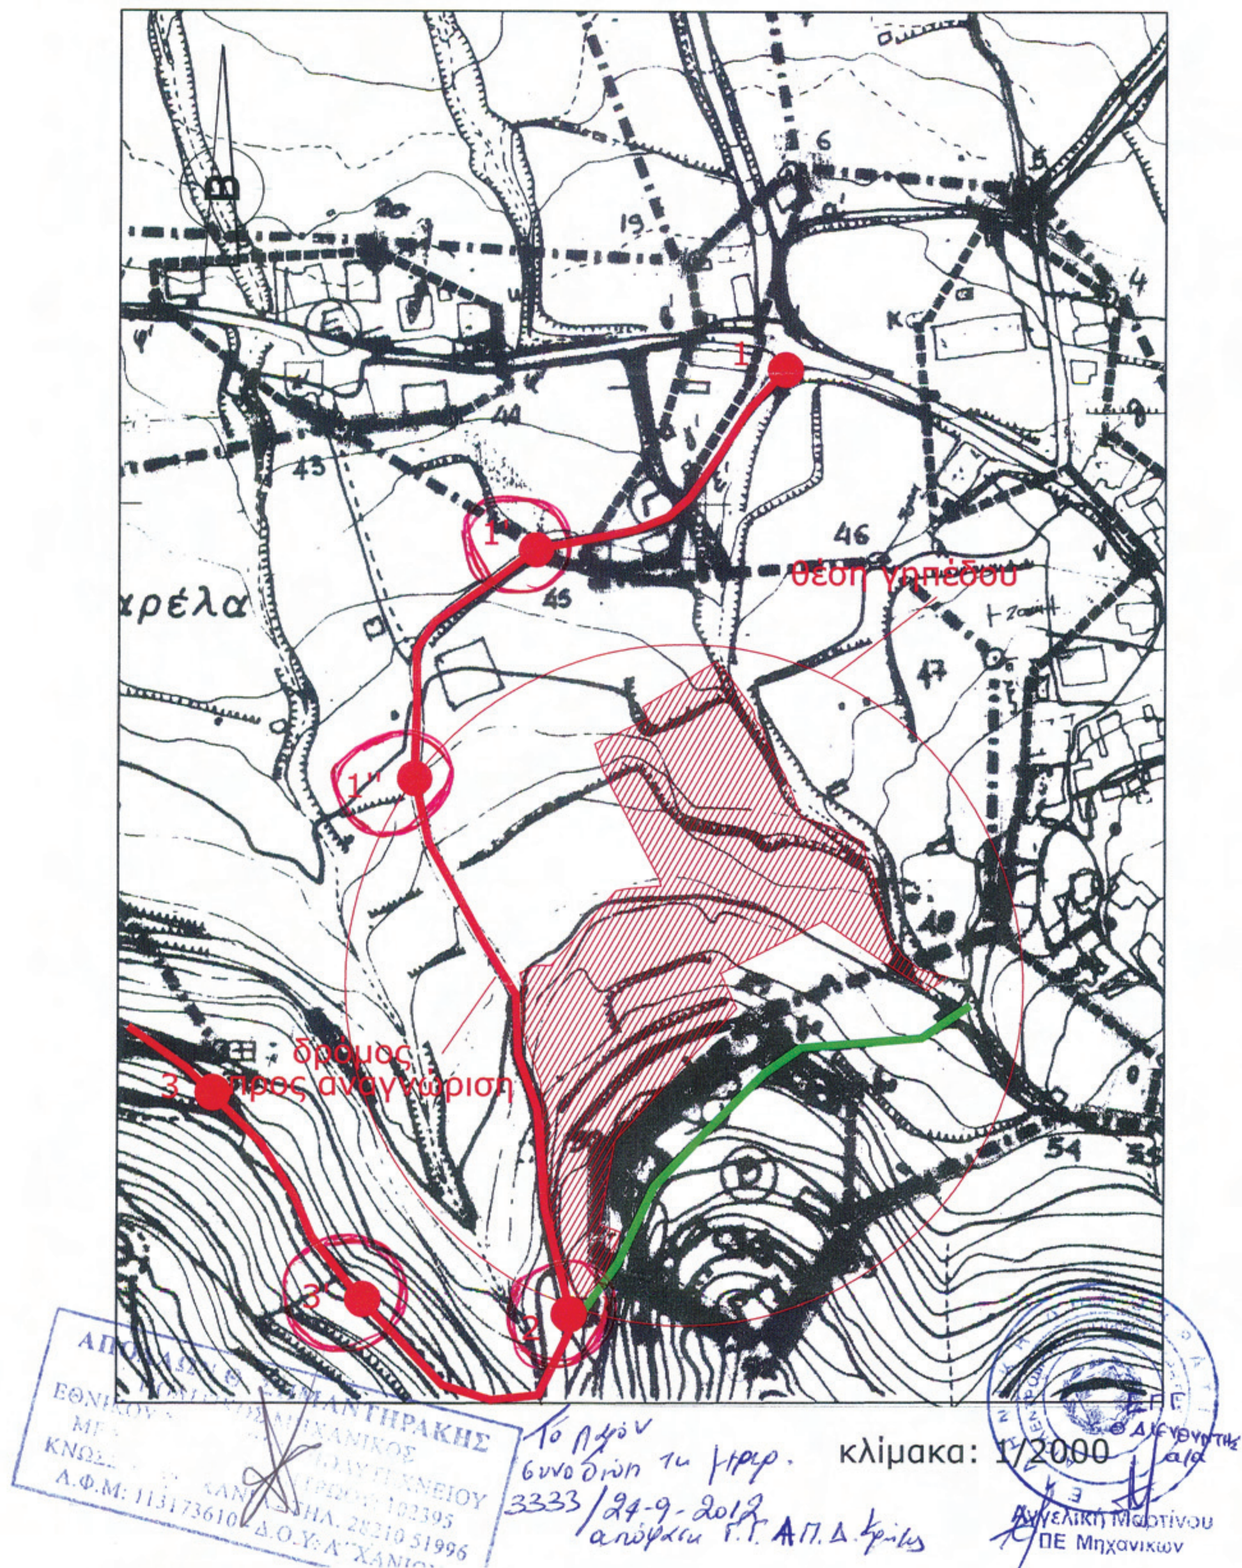

ΕΘΝΙΚΟ ΤΥΠΟΓΡΑΦΕΙΟ
Για τεχνικούς λόγους στο σχεδιάγραμμα, έγινε σμίκρυνση, κατά ποσοστό 79%

Αριθμ. 3003 (2)

Κύρωση τμήματος του υφιστάμενου δικτύου κοινοχρήστων χώρων σύμφωνα με το άρθρο 35 του Ν. 3937/11 (ΦΕΚ 60/Α/31-3-11), εντός των ορίων του οικισμού Πανοράματος, Τοπικής Κοινότητας Νικ. Φωκά, Δήμου Ρεθύμνου, στη θέση «Πλατύβολα».

Ο ΓΕΝΙΚΟΣ ΓΡΑΜΜΑΤΕΑΣ
ΑΠΟΚΕΝΤΡΩΜΕΝΗΣ ΔΙΟΙΚΗΣΗΣ ΚΡΗΤΗΣ

Έχοντας υπόψη:

1. Τις διατάξεις του ΝΔ 17-7-23 «Περί σχεδίων πόλεων κλπ» (ΦΕΚ228/Α/23).

2. Τις διατάξεις του Ν. 3852/10 «Νέα Αρχιτεκτονική της Αυτοδιοίκησης και της Αποκεντρωμένης Διοίκησης-Πρόγραμμα Καλλικράτης» (ΦΕΚ 87/Α/10) και ειδικότερα το άρθρο 208 αυτού.

3. Τις διατάξεις του ΠΔ 136/10 «Οργανισμός Αποκεντρωμένης Διοίκησης Κρήτης (ΦΕΚ 229/Α/10).

4. Τις διατάξεις του άρθρου 42 παρ. 5, εδάφιο β του Ν. 1337/83 «Επέκταση των πολεοδομικών σχεδίων. Οικιστική ανάπτυξη και σχετικές ρυθμίσεις» (ΦΕΚ 33/Α/83).

5. Τις διατάξεις του άρθρου 6 του ΠΔ/24-4-85 «Τρόπος καθορισμού ορίων οικισμών της χώρας κ.λπ.», (ΦΕΚ 181/Δ/85)

6. Την υπ' αριθμ. 1828/08 απόφαση του ΣτΕ.

7. Τις διατάξεις του άρθρου 35 του Ν. 3937/11 «Διατήρηση της βιοποικιλότητας και άλλες διατάξεις» (ΦΕΚ 60/Α/31-3-11)

8. Την υπ' αριθμ. 39608/14-9-11 (ΦΕΚ 2200/Β/30-9-2011), απόφαση του ΥΠΕΚΑ.

9. Την υπ' αριθμ. ΤΠ 1522/16-1187 απόφαση της Νομάρχη Ρεθύμνης «Καθορισμός ορίων οικισμού Πανοράματος Ν. Ρεθύμνης» (ΦΕΚ 1188/Δ/14-12-1987).

10. Την υπ' αριθμ. 703/12-10-2011 Απόφαση του Δημοτικού Συμβουλίου του Δήμου Ρεθύμνου.

11. Τα φύλλα των εφημερίδων «Ρεθεμνιώτικα Νέα» και «Κρητική Επιθεώρηση», στα οποία δημοσιεύθηκε στις 30-5-12 και 31-5-12, η ανακοίνωση για την κύρωση.

12. Το γεγονός ότι δεν υπεβλήθη καμία ένσταση.

13. Την από 27-6-2012 αίτηση της Βασιλικής - Αργυρώς Κασιμάτη.

14. Το με χρονολογία Ιούνιος 2012 και κλίμακα 1:200 τοπογραφικό διάγραμμα του Διπλωμ. Αγρονόμου Τοπογράφου Μηχανικού Στυλιανού Ξεζωνάκη.

15. Την Τεχνική έκθεση του Διπλ. Αγρονόμου Τοπογράφου Μηχανικού Στυλιανού Ξεζωνάκη.

16. Το υπ' αριθμ. 3544/10-8-12 έγγραφο της Διεύθυνσης Τεχνικών Υπηρεσιών, Υπηρεσία Δόμησης του Δήμου Ρεθύμνου.

17. Τα υπ' αριθμ. 15538/25-7-1991 και 15540/25-7-1991, συμβόλαια παραχώρησης σε κοινή χρήση σύμφωνα με το άρθρο 6 παρ. 2 του ΠΔ/24-4-85 (ΦΕΚ 181/Δ/85) της Συμβολαιογράφου Ρεθύμνης Ιωάννας Στεφανάκη- Παπαδοπετράκη, τα οποία έχουν μεταγραφεί στο Υποθηκοφυλακείο Ρεθύμνου στον τόμο 471 με αρ. μετ. 102711 και 102713 αντίστοιχα. Τα παραχωρηθέντα αυτά τμήματα, συνδέονται με υφιστάμενο κοινόχρηστο δίκτυο.

18. Το γεγονός ότι από τις κανονιστικές διατάξεις της παρούσας απόφασης δεν προκαλείται δαπάνη εις βάρος του κρατικού προϋπολογισμού και του οικείου ΟΤΑ, αποφασίζουμε:


1. Την κύρωση τμήματος του υφιστάμενου δικτύου κοινοχρήστων χώρων σύμφωνα με το άρθρο 35 του Ν. 3937/11 (ΦΕΚ 60/Α/31-3-11), εντός των ορίων του οικισμού Πανοράματος, Τοπικής Κοινότητας Νικ. Φωκά, Δήμου Ρεθύμνου, στη θέση «Πλατύβολα», όπως αυτό αποτυπώνεται στο με χρονολογία Ιούνιος 2012 και κλίμακα 1:200 τοπογραφικό διάγραμμα του Διπλ. Αγρονόμου Τοπογράφου Μηχανικού Στυλιανού Ξεζωνάκη, το οποίο θεωρείται από τη Διευθύντρια ΠΕΧΩΣ, και αποτελεί αναπόσπαστο τμήμα της παρούσας απόφασης.

Η ισχύς της απόφασης αρχίζει από τη δημοσίευσή της στο ΦΕΚ.

Η απόφαση αυτή να δημοσιευθεί στην Εφημερίδα της Κυβερνήσεως.

Ηράκλειο, 28 Σεπτεμβρίου 2012

Ο Γενικός Γραμματέας Αποκεντρωμένης Διοίκησης
ΓΕΩΡΓΙΟΣ ΔΕΙΚΤΑΚΗΣ

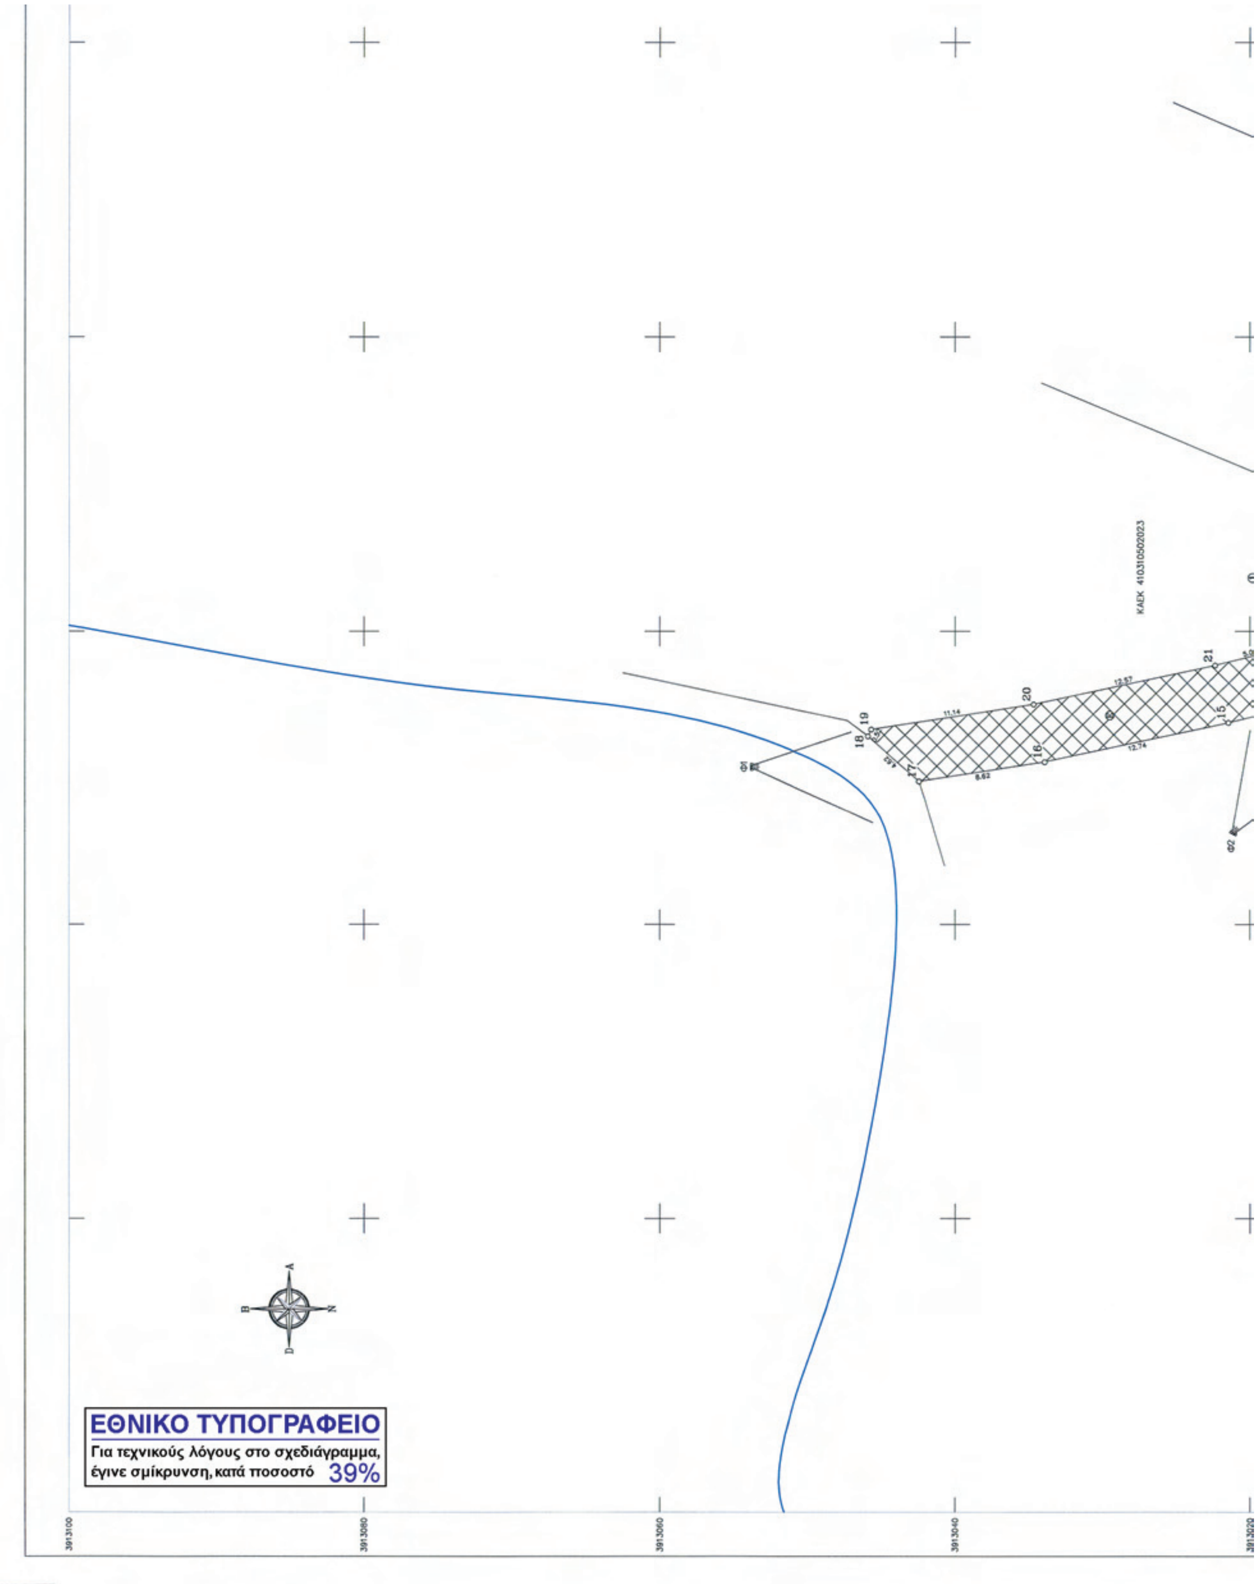
ΚΑΕΚ 410310502023
ΕΘΝΙΚΟ ΤΥΠΟΓΡΑΦΕΙΟ
Για τεχνικούς λόγους στο σχεδιάγραμμα,
έγινε σμίκρυνση, κατά ποσοστό 39%

ΚΩΔΙΚΟΣ: ΤΜΗΜΑ_Α	E= 116.10 μ2		
ΚΟΡΥΦΕΣ	X	Y	ΠΛΕΥΡΕΣ
1	540676.223	3913017.211	3.37
2	540679.282	3913015.808	9.11
3	540687.565	3913012.006	20.85
4	540706.514	3913003.309	25.06
5	540729.286	3912992.858	2.04
6	540728.820	3912990.873	18.75
7	540711.776	3912998.695	17.79
8	540695.611	3913006.113	21.26
9	540676.292	3913014.979	2.23

ΚΩΔΙΚΟΣ: ΤΜΗΜΑ_Β	E= 42.30 μ2		
ΚΟΡΥΦΕΣ	X	Y	ΠΛΕΥΡΕΣ
9	540676.292	3913014.979	21.26
8	540695.611	3913006.113	2.09
10	540695.240	3913004.062	20.63
11	540676.493	3913012.664	2.32

ΚΩΔΙΚΟΣ: ΤΜΗΜΑ_Γ	E= 35.86 μ2		
ΚΟΡΥΦΕΣ	X	Y	ΠΛΕΥΡΕΣ
10	540695.240	3913004.062	2.09
8	540695.611	3913006.113	17.79
7	540711.776	3912998.695	2.07
12	540711.366	3912996.662	17.74

ΚΩΔΙΚΟΣ: ΤΜΗΜΑ_Δ	E= 37.80 μ2		
ΚΟΡΥΦΕΣ	X	Y	ΠΛΕΥΡΕΣ
12	540711.366	3912996.662	2.07
7	540711.776	3912998.695	18.75
6	540728.820	3912990.873	2.06
13	540728.367	3912988.861	18.71


ΚΩΔΙΚΟΣ: ΤΜΗΜΑ_Ε	E= 114.915 μ²		
ΚΟΡΥΦΕΣ	X	Y	ΠΛΕΥΡΕΣ
2	540679.282	3913015.808	3.37
1	540676.223	3913017.211	2.23
9	540676.292	3913014.979	1.16
14	540675.241	3913015.461	6.19
15	540673.770	3913021.470	12.74
16	540671.080	3913033.920	8.62
17	540669.761	3913042.440	4.62
18	540672.841	3913045.881	0.52
19	540673.311	3913045.655	11.14
20	540675.015	3913034.649	12.57
21	540677.669	3913022.364	5.02
22	540678.851	3913017.488	1.73

ΥΠΟΜΝΗΜΑ

Δημοτική οδός προυφιστάμενη του 1985 σύμφωνα με το συμβόλαιο υπ'αριθμόν 21.428/26-9-73




ΤΜΗΜΑ Α
Αρ.Συμβολάιου παραχώρησης 15.540/25-7-91
Αρ.μεταγραφής 102713 Τόμος 471/23-1-2012
Εμβαδό συμβολαίου παραχώρησης: 116.10μ2
Εμβαδό μετρημένου: 116.10μ2

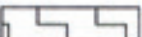

ΤΜΗΜΑ Β
Αρ.Συμβολάιου παραχώρησης 15.540/25-7-91
Αρ.μεταγραφής 102713 Τόμος 471/23-1-2012
Εμβαδό συμβολαίου παραχώρησης: 42.30μ2
Εμβαδό μετρημένου: 42.30μ2




ΤΜΗΜΑ Γ
Αρ.Συμβολάιου παραχώρησης 15.540/25-7-91
Αρ.μεταγραφής 102713 Τόμος 471/23-1-2012
Εμβαδό συμβολαίου παραχώρησης: 36.00μ2
Εμβαδό μετρημένου: 35.86μ2

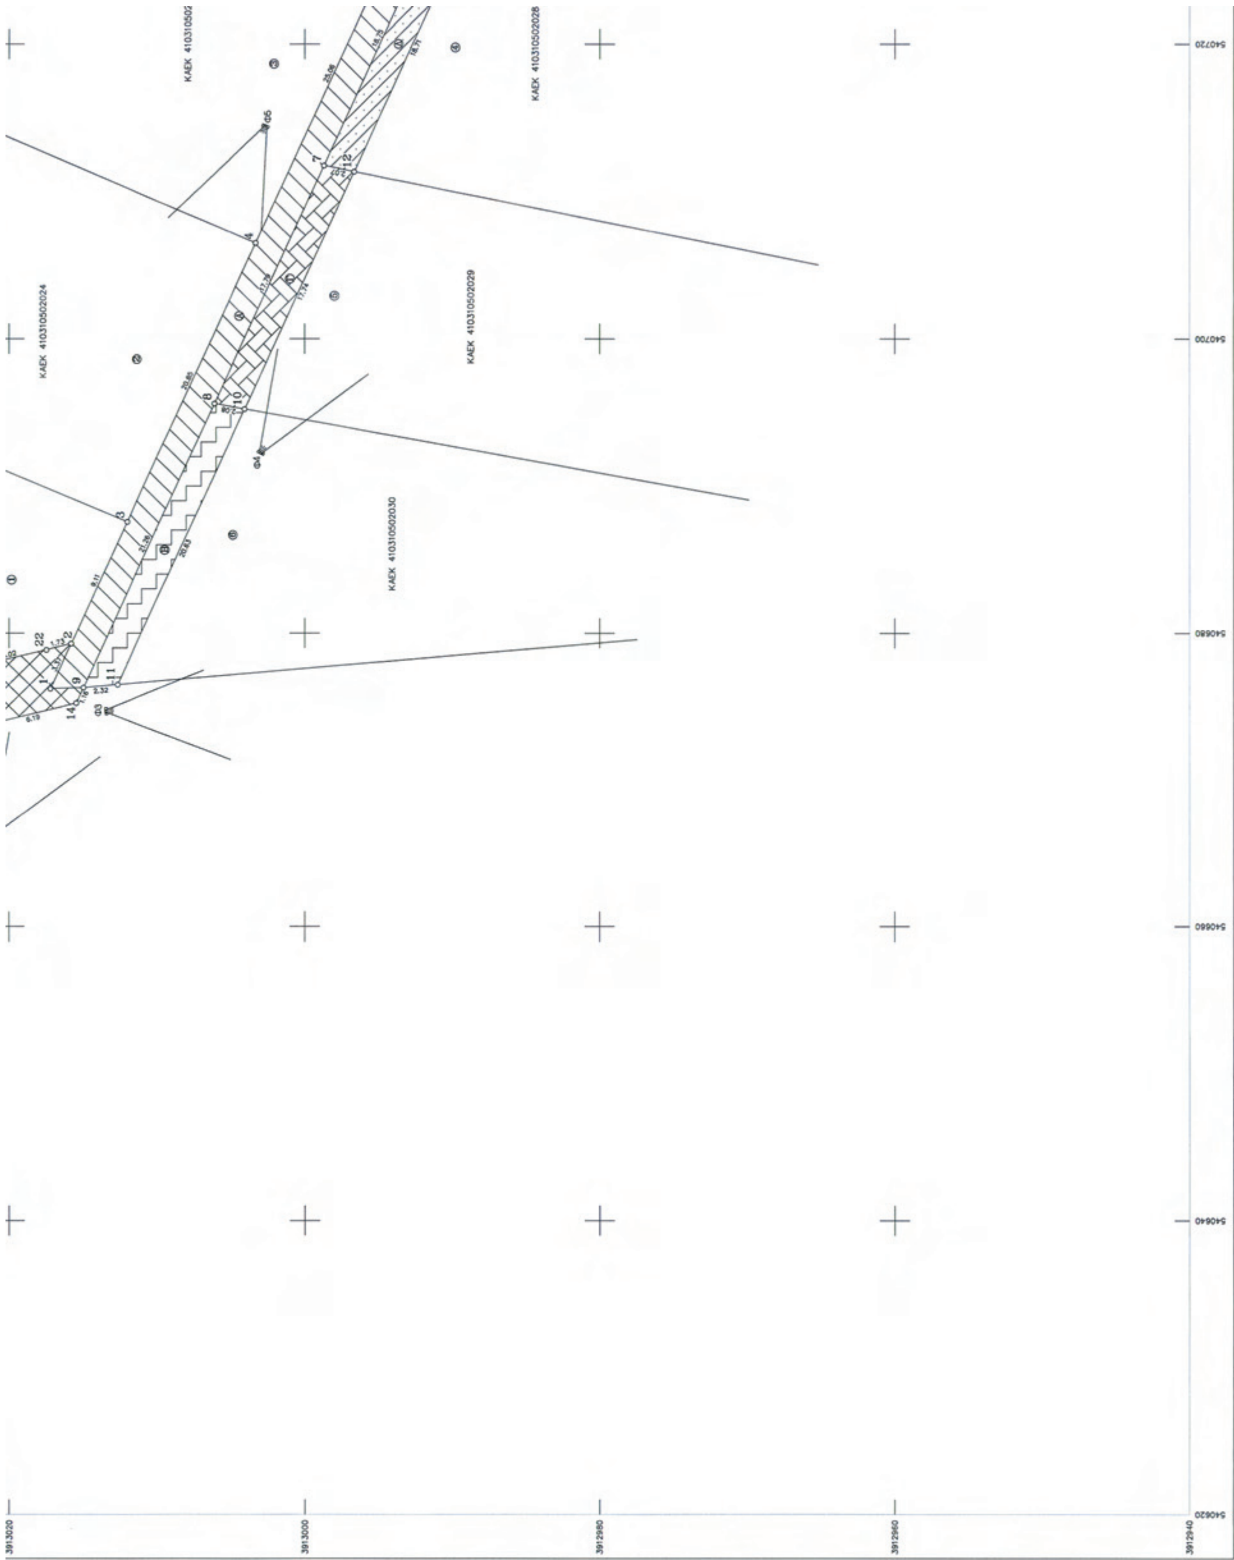
ΚΑΕΚ 410310502028
ΚΑΕΚ 410310502029
ΚΑΕΚ 410310502024
ΚΑΕΚ 410310502030
540720
540700
540680
540660
540640
540620
3913020
3913000
3912980
3912960
3912940

ΤΜΗΜΑ Δ
Αρ.Συμβολαίου παραχώρησης 15.540/25-7-91
Αρ.μεταγραφής 102713 Τόμος 471/23-1-2012
Εμβαδό συμβολαίου παραχώρησης: 37.80μ2
Εμβαδό μετρημένου: 37.80μ2

ΤΜΗΜΑ Ε
Αρ.Συμβολαίου παραχώρησης 15.538/25-7-91
Αρ.μεταγραφής 402711 Τόμος 471/30-8-91
Εμβαδό συμβολαίου παραχώρησης: 117.72μ2
Εμβαδό μετρημένου: 114.92μ2

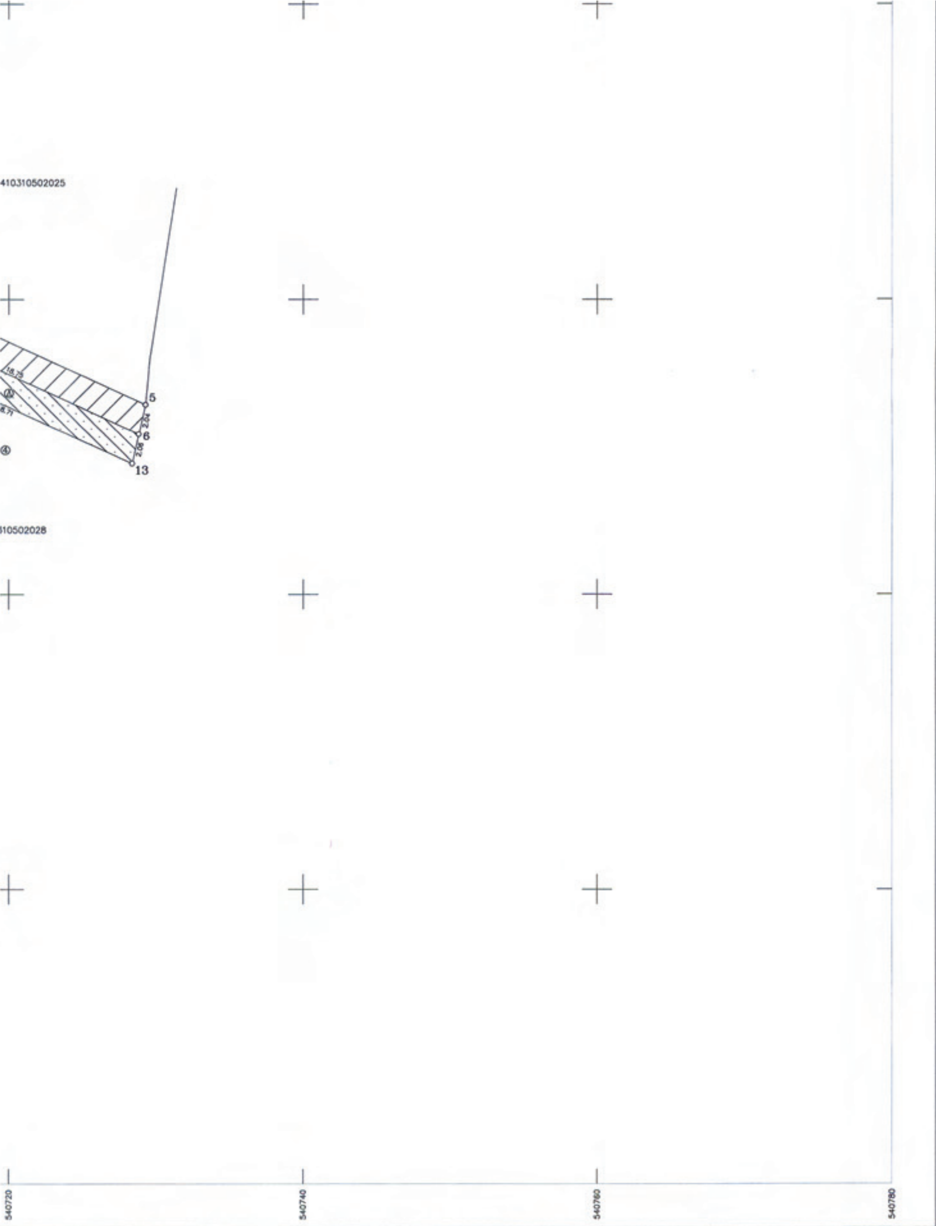

15

ΓΡΑΦΕΙΟ ΜΕΛΕΤΩΝ ΕΡΓΩΝ ΥΠΟΔΟΜΗΣ

ΞΕΖΩΝΑΚΗΣ ΣΤΕΛΙΟΣ ΤΟΠΟΓΡΑΦΟΣ ΜΗΧΑΝΙΚΟΣ Ε.Μ.Π

ΠΑΠΑΝΑΣΤΑΣΙΟΥ 3Α ΡΕΘΥΜΝΟ Τ.Κ 74100
ΤΗΛ. 2831027619 ΦΑΞ 2831040620 email: sxezon@otenet.gr

ΘΕΜΑ
ΤΟΠΟΓΡΑΦΙΚΟ ΔΙΑΓΡΑΜΜΑ

ΕΡΓΟΔΟΤΗΣ
ΚΑΣΙΜΑΤΗ ΒΑΣΙΛΙΚΗ-ΑΡΓΥΡΩ

ΘΕΣΗ ΓΕΩΤΕΜΑΧΙΟΥ
ΔΗΜΟΣ ΡΕΘΥΜΝΟΥ
ΔΗΜΟΤΙΚΗ ΕΝΟΤΗΤΑ ΝΙΚ.ΦΩΚΑ
Τ.ΚΟΙΝΟΤΗΤΑ ΑΤΣΙΠΟΠΟΥΛΟΥ
ΟΙΚΙΣΜΟΣ ΠΑΝΟΡΑΜΑ
ΤΟΠΩΝΥΜΙΟ ΠΛΑΤΥΒΟΛΑ

ΚΛΙΜΑΚΑ 1/200 | ΕΜΒΑΔΟ

ΗΜΕΡΟΜΗΝΙΑ ΙΟΥΝΙΟΣ 2012 | ΑΡΧΕΙΟ Η/Υ

ΕΛΛΗΝΙΚΗ ΔΗΜΟΚΡΑΤΙΑ
ΑΠΟΚΕΝΤΡΩΜΕΝΗ ΔΙΟΙΚΗΣΗ ΚΡΗΤΗΣ
ΓΕΝ. Δ/ΝΣΗ ΧΩΡΟΤΑΞΙΚΗΣ &
ΠΕΡΙΒΑΛΛΟΝΤΙΚΗΣ ΠΟΛΙΤΙΚΗΣ
Δ/ΝΣΗ ΠΕΡΙΒΑΛΛΟΝΤΟΣ & ΧΩΡΙΚΟΥ ΣΧΕΔΙΑΣΜΟΥ
Το παρόν συνοδεύει
την με Αριθ. Πρωτ. 3003/28-9-12
απόφαση Γ. Γραμματέα Αποκεντρωμένης Διοίκησης Κρήτης
Ο Δ/ΝΤΗΣ
Δ/ΝΣΗΣ ΠΕΡΙΒΑΛΛΟΝΤΟΣ & ΧΩΡΙΚΟΥ ΣΧΕΔΙΑΣΜΟΥ
Κ.α.α
Αγγελική Μοστίνου
ΠΕ Μηχανικών

ΣΥΝΤΑΞΑΣ
ΣΤΥΛΙΑΝΟΣ Γ. ΞΕΖΩΝΑΚΗΣ
ΔΙΠΛ. ΑΓΡΟΝΟΜΟΣ ΤΟΠΟΓΡΑΦΟΣ ΜΗΧΑΝΙΚΟΣ
ΕΘΝΙΚΟΥ ΜΕΤΣΟΒΙΟΥ ΠΟΛΥΤΕΧΝΕΙΟΥ
Α.Φ.Μ. 0455682

ΕΘΝΙΚΟ ΤΥΠΟΓΡΑΦΕΙΟ

ΕΦΗΜΕΡΙΣ ΤΗΣ ΚΥΒΕΡΝΗΣΕΩΣ

ΤΙΜΗ ΠΩΛΗΣΗΣ ΦΥΛΛΩΝ ΤΗΣ ΕΦΗΜΕΡΙΔΑΣ ΤΗΣ ΚΥΒΕΡΝΗΣΕΩΣ

Σε έντυπη μορφή:

- Για τα Φ.Ε.Κ. από 1 έως 16 σελίδες σε 1 € προσαυξανόμενη κατά 0,20 € για κάθε επιπλέον οκτασέλιδο ή μέρος αυτού.
- Για τα φωτοαντίγραφα Φ.Ε.Κ. σε 0,15 € ανά σελίδα.

Σε μορφή DVD/CD:

Τεύχος	Ετήσια έκδοση	Τριμηνιαία έκδοση	Μηνιαία έκδοση
Α΄	150 €	40 €	15 €
Β΄	300 €	80 €	30 €
Γ΄	50 €	-	-
Υ.Ο.Δ.Δ.	50 €	-	-
Δ΄	110 €	30 €	-

Τεύχος	Ετήσια έκδοση	Τριμηνιαία έκδοση	Μηνιαία έκδοση
Α.Α.Π.	110 €	30 €	-
Ε.Β.Ι.	100 €	-	-
Α.Ε.Δ.	5 €	-	-
Δ.Δ.Σ.	200 €	-	20 €
Α.Ε.-Ε.Π.Ε.	-	-	100 €

- Η τιμή πώλησης μεμονωμένων Φ.Ε.Κ. σε μορφή cd-rom από εκείνα που διατίθενται σε ψηφιακή μορφή και μέχρι 100 σελίδες, σε 5 € προσαυξανόμενη κατά 1 € ανά 50 σελίδες.

ΕΤΗΣΙΕΣ ΣΥΝΔΡΟΜΕΣ Φ.Ε.Κ.

Τεύχος	Έντυπη μορφή
Α΄	225 €
Β΄	320 €
Γ΄	65 €
Υ.Ο.Δ.Δ.	65 €

Τεύχος	Έντυπη μορφή
Δ΄	160 €
Α.Α.Π.	160 €
Ε.Β.Ι.	65 €
Α.Ε.Δ.	10 €

Τεύχος	Έντυπη μορφή
Α.Ε.-Ε.Π.Ε.	2.250 €
Δ.Δ.Σ.	225 €
Α.Σ.Ε.Π.	70 €
Ο.Π.Κ.	-

- Το τεύχος Α.Σ.Ε.Π. (έντυπη μορφή) θα αποστέλλεται σε συνδρομητές ταχυδρομικά, με την επιβάρυνση των 70 €, ποσό το οποίο αφορά τα ταχυδρομικά έξοδα.

- Η καταβολή γίνεται σε όλες τις Δημόσιες Οικονομικές Υπηρεσίες (Δ.Ο.Υ.). Το πρωτότυπο διπλότυπο (έγγραφο αριθμ. πρωτ. 9067/28.2.2005 2η Υπηρεσία Επιτρόπου Ελεγκτικού Συνεδρίου) με φροντίδα των ενδιαφερομένων, πρέπει να αποστέλλεται ή να κατατίθεται στο Εθνικό Τυπογραφείο (Καποδιστρίου 34, Τ.Κ. 104 32 Αθήνα).
- Σημειώνεται ότι φωτοαντίγραφα διπλοτύπων, ταχυδρομικές Επιταγές για την εξόφληση της συνδρομής, δεν γίνονται δεκτά και θα επιστρέφονται.
- Οι οργανισμοί τοπικής αυτοδιοίκησης, τα νομικά πρόσωπα δημοσίου δικαίου, τα μέλη της Ένωσης Ιδιοκτητών Ημερησίου Τύπου Αθηνών και Επαρχίας, οι τηλεοπτικοί και ραδιοφωνικοί σταθμοί, η Ε.Σ.Η.Ε.Α, τα τριτοβάθμια συνδικαλιστικά όργανα και οι τριτοβάθμιες επαγγελματικές ενώσεις δικαιούνται έκπτωσης πενήντα τοις εκατό (50%) επί της ετήσιας συνδρομής.
- Το ποσό υπέρ ΤΑ.Π.Ε.Τ. (5% επί του ποσού συνδρομής), καταβάλλεται ολόκληρο (Κ.Α.Ε. 3512) και υπολογίζεται πριν την έκπτωση.
- Στην Ταχυδρομική συνδρομή του τεύχους Α.Σ.Ε.Π. δεν γίνεται έκπτωση.

Πληροφορίες για δημοσιεύματα που καταχωρίζονται στα Φ.Ε.Κ. στο τηλ.: 210 5279000.
Φωτοαντίγραφα παλαιών Φ.Ε.Κ.: τηλ.: 210 8220885.

Τα φύλλα όλων των τευχών της Εφημερίδας της Κυβερνήσεως διατίθενται δωρεάν σε ηλεκτρονική μορφή από την ιστοσελίδα του Εθνικού Τυπογραφείου (www.et.gr)

Ηλεκτρονική Διεύθυνση: http://www.et.gr - e-mail: webmaster.et@et.gr

ΟΙ ΥΠΗΡΕΣΙΕΣ ΕΞΥΠΗΡΕΤΗΣΗΣ ΠΟΛΙΤΩΝ ΛΕΙΤΟΥΡΓΟΥΝ ΚΑΘΗΜΕΡΙΝΑ ΑΠΟ 08:00 ΜΕΧΡΙ 13:30



ΑΠΟ ΤΟ ΕΘΝΙΚΟ ΤΥΠΟΓΡΑΦΕΙΟ

ΚΑΠΟΔΙΣΤΡΙΟΥ 34 * ΑΘΗΝΑ 104 32 * ΤΗΛ. 210 52 79 000 * FAX 210 52 21 004